


Localitatea FAȚA PIETRII
Rețele tehnico edilitare

LEGENDA		REȚELE EDILITARE	
LIMITE			
	Limita UAT		LEA 20 kv
	Limita intravilan existent		Zonă de protecție LEA (12m din ax pentru 20KV)
	Limita intravilan propus		Conducă GAZ presiune medie - zonă de protecție 20 m din ax - zonă de siguranță 100 m din ax
CADRU NATURAL			
	Ape		Conducă GAZ presiune redusă
INTRAVILAN			
	Construcții		Stație de presiune
	Monumente istorice clasate în LMI 2015		Rețea canalizare menajeră
RISCURI NATURALE			
	Zone inundabile pentru care se propune reducerea riscului de inabilitate prin realizarea unor diguri și amenajări specifice		Conducă rețelare ape uzate menajere
	Zona de protecție a monumentelor istorice		Rețea canalizare protectată
	Zona de protecție a siturilor arheologice		Stație de epurare
ZONE DE PROTECȚIE			
	Zona de protecție a siturilor arheologice		Rețea apă potabilă
	Rezervor apă		

NOTĂ:
1. Propunerile de trasee a rețelilor tehnico edilitare în zonele cu potențial de dezvoltare a diferitor tipuri de activități, sau a noilor zone introduse în intravilan, se vor face doar prin studi de specialitate avizate conform legii și vor cuprinde necesarul de rețele specifice fiecărei zone funcționale.
2. Toate localitățile comunei Streț sunt alimentate cu energie electrică, dezvoltarea rețelii pentru noile zone de dezvoltare se vor face conform notei 1.

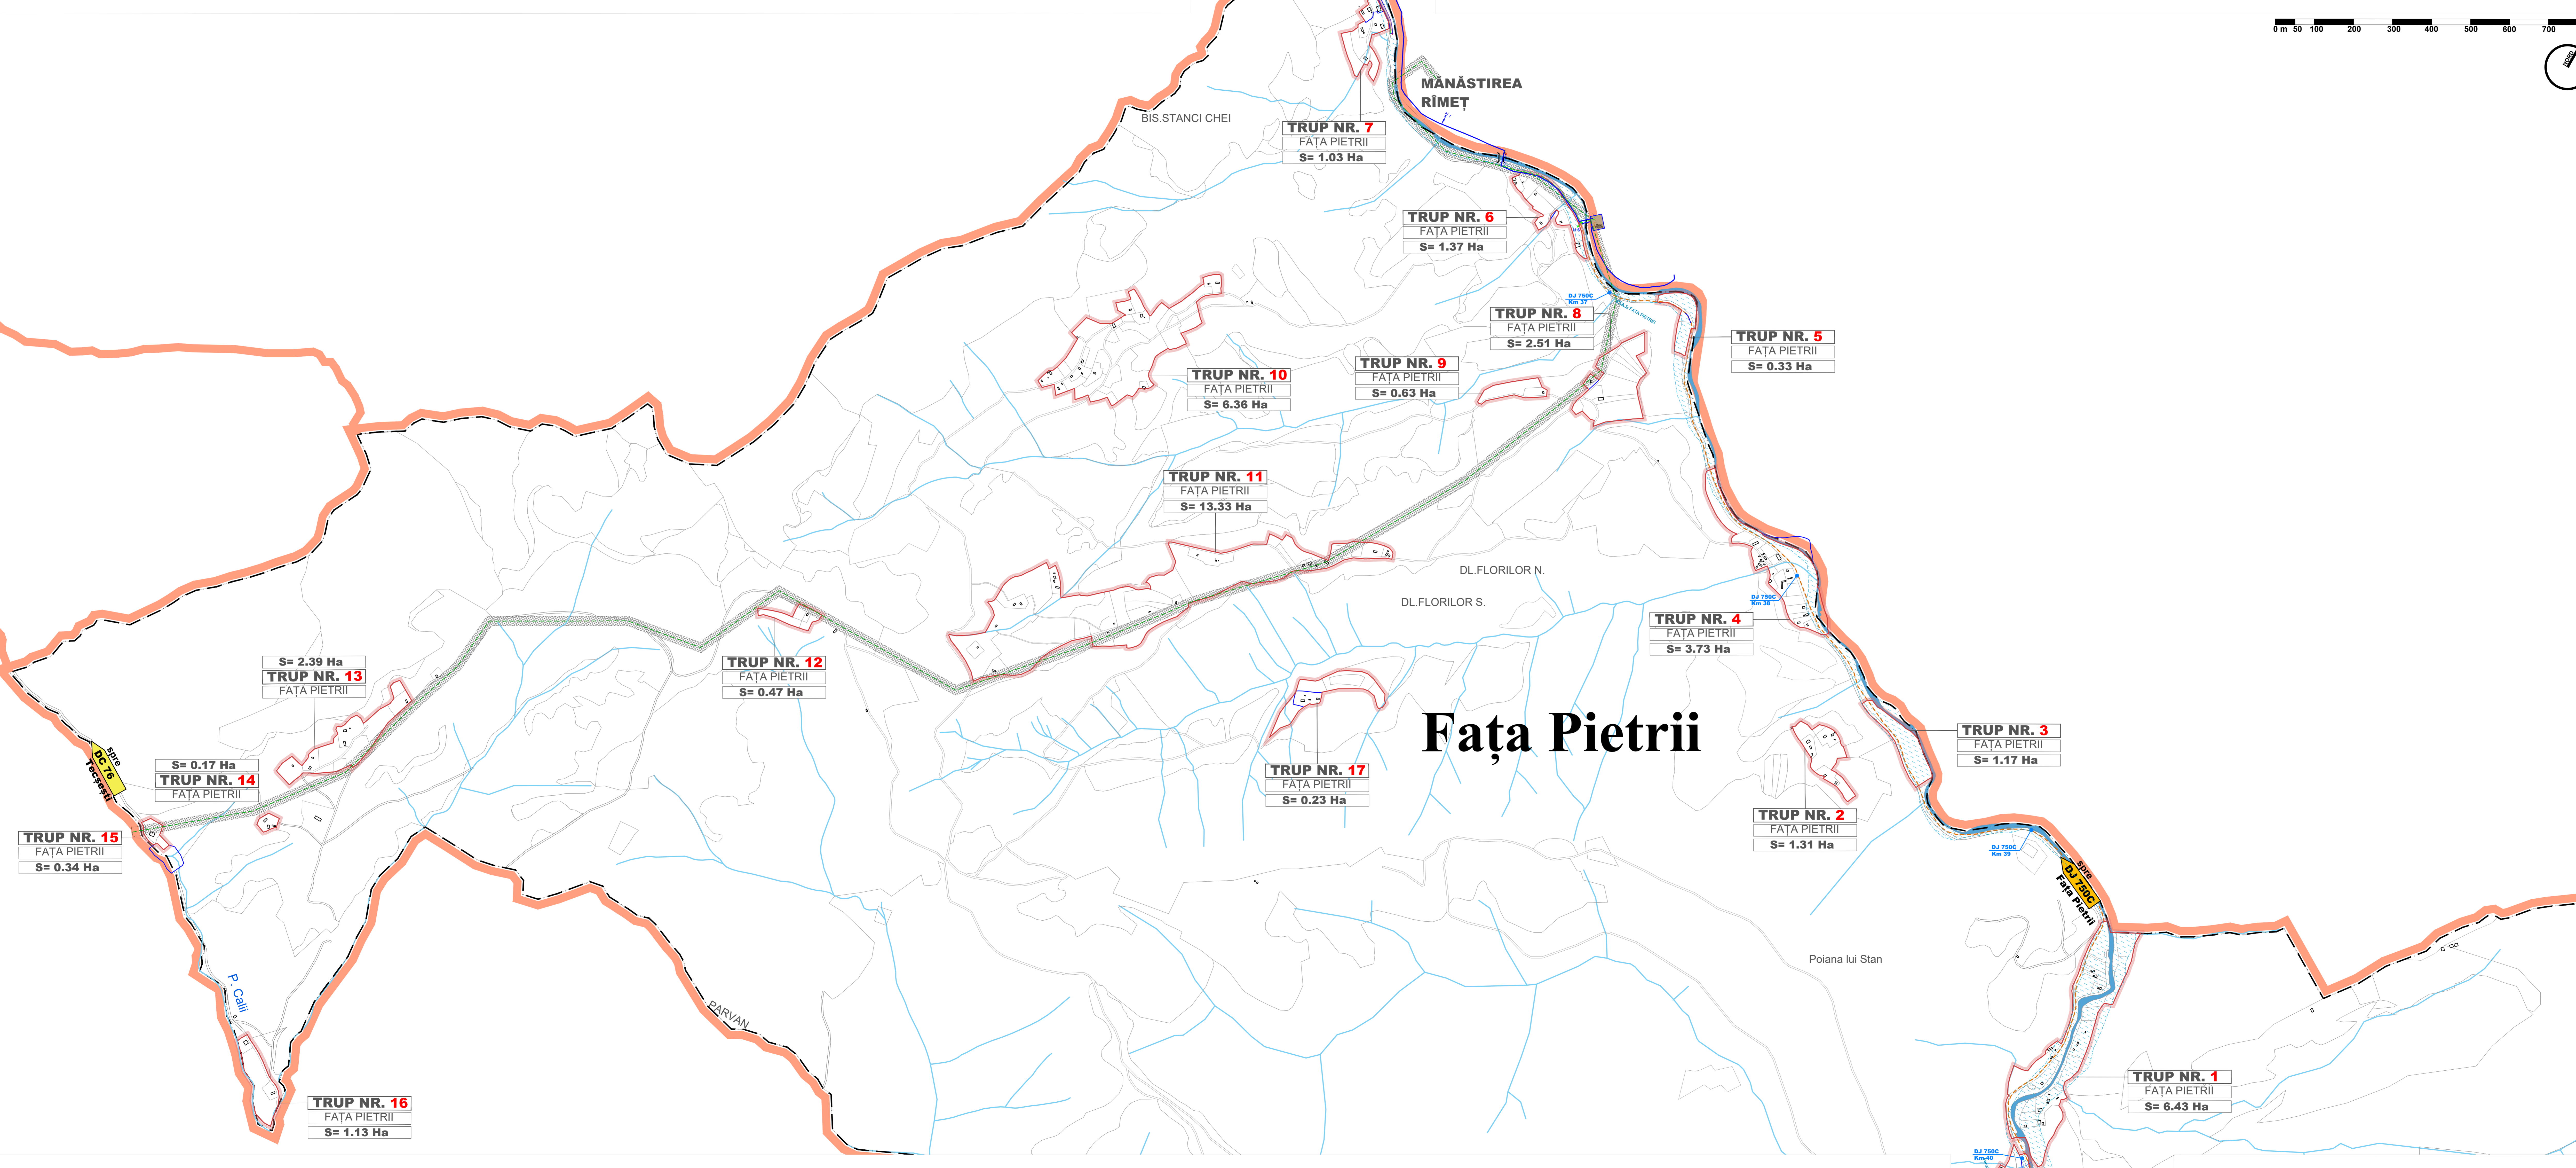

Fața Pietrii

Titlu proiectului:	Reactualizare PLAN URBANISTIC GENERAL, COMUNA STREȚ, Județul ALBA conform contract nr. 4723 din 23.11.2015	
Beneficiar:	COMUNA STREȚ Str. Principala nr. 10, Județul Alba, Poșta 511171 Tel: 0359 408 848, Fax: 0359 408 842 www.comunastret.ro	
Proiectant general:	TOTAL BUSINESS LAND Str. Măgurele nr. 14, Localitatea Alba Iulia, Județul Alba CUI: 31636000, SIRE: 31636000 Tel: 0359 408 848 www.tblland.ro	
Proiectant de specialitate urbanistic:	URBAN SYNAPSE Str. Aradului nr. 2, Bld. JUC nr. 1, Municipiul Alba Iulia, Județul Alba CUI: 31636000, SIRE: 31636000 Tel: 0359 408 848 www.urban-synapse.ro	
Date de recunoaștere documentare:	Sf. proiect: I. urb. DAMAN Alexandru Ioan Urb. + Arhitectură: urb. DAMAN Alexandru Ioan Urb. DAMAN Laura	
Urbanism + Arhitectură:	P.U.G.	
FAȚA PROIECT:	33. REȚELE TEHNICO EDILITARE	
Denumire planșă:	LOCALITATEA FAȚA PIETRII	
Locație:	Alba - Streț (Km40)	
Formă planșă:	A1 - 31x45 (cm)	
Număr proiect:	1/23.11.2015	Iulie 2016
Scara:	1:5000	